

Rozdzielacz
CN 70, CN 100 DN 25

red line



Instrukcja montażu i obsługi



WOMIX

Ul. Sportowa 31

89-200 Szubin

tel./fax +48 52 382 44 50 fax +48 52 382 44 51

www.womix.com.pl e-mail: biuro@womix.com.pl

Rozdzielacz centralnego ogrzewania CN 70 - DN 25



(opcja)

Zawór zwrotny dla
rozdzielacza




Dwukomorowy stalowy rozdzielacz **CN 70 - DN 25** został stworzony w celu ułatwienia montażu grup pompowych. Fabrycznie rozdzielacz wyposażony jest w izolację EPP. Dodatkowo rozdzielacz posiada wyjście DN 25 po stronie zasilającej dla podłączenia grupy bezpieczeństwa. Na życzenie rozdzielacz można wyposażyć w komplet uchwyty mocujących na ścianie **L**.

Dane techniczne

Materiał:	stal ST 37.1
Maks. ciśnienie:	8 bar
Maks. temperatura:	110°C
Moc grzewcza:	40 kW przy ΔT 20°C
Rozstaw osi:	
strony instalacyjnej:	125 mm
strony kotłowej:	125 mm
Podłączenie:	
strona instalacyjna:	nakrętka GW 1 1/2"
strona kotłowa:	nakrętka GW 1 1/2"
Izolacja:	EPP czarna 40 g/l

UWAGA! Grupy pompowe skierowane w dół muszą mieć stronę zasilającą z lewej strony (odwrotnie niż w standardzie).

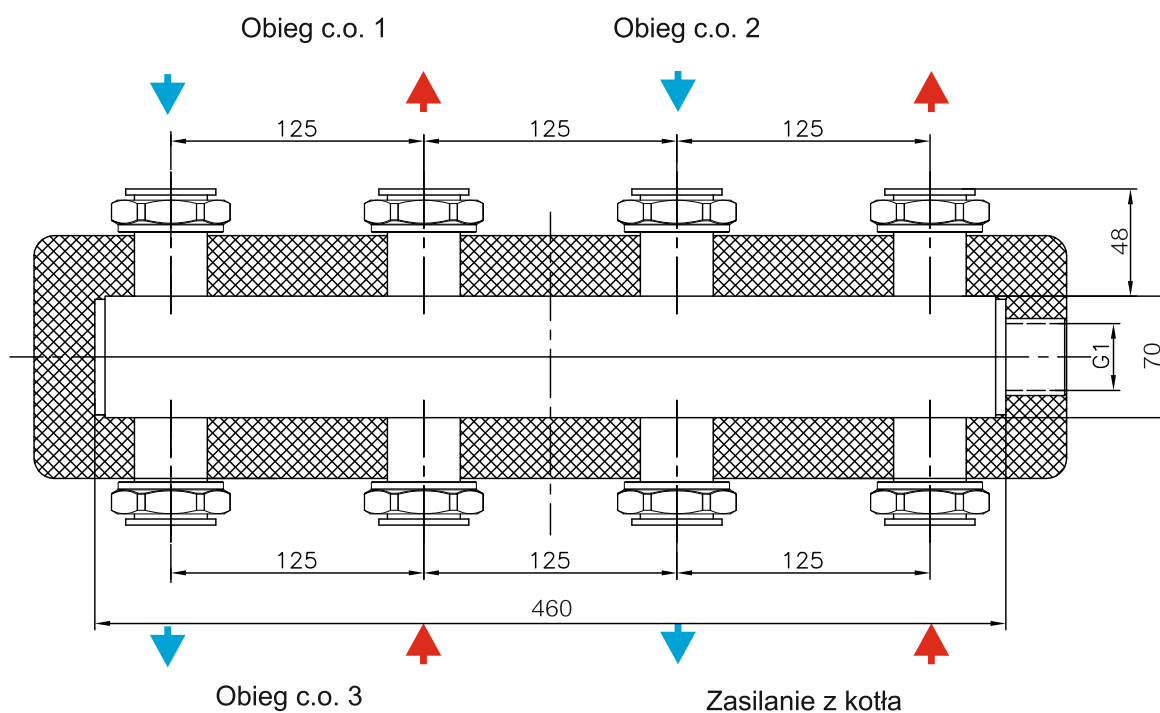

Rozdzielacz centralnego ogrzewania CN 100 - DN 25



(opcja)

Uchwyty Delta

Zawór zwrotny dla rozdzielacza




Dwukomorowy stalowy rozdzielacz **CN 100 - DN25** został stworzony w celu ułatwienia montażu grup pompowych. Fabrycznie rozdzielacz wyposażony jest w izolację EPP. Dodatkowo rozdzielacz posiada wyjście DN 25 po stronie zasilającej dla podłączenia grupy bezpieczeństwa. Na życzenie rozdzielacz można wyposażyć w komplet uchwyty mocujących na ścianie **DELTA**.


Dane techniczne

Materiał:	stal ST 37.1
Maks. ciśnienie:	8 bar
Maks. temperatura:	110°C
Moc grzewcza:	73 kW przy ΔT 20°C
Rozstaw osi:	
strony instalacyjnej:	125 mm
strony kotłowej:	125 mm
Podłączenie:	
strona instalacyjna:	nakrętka GW 1 1/2"
strona kotłowa:	nakrętka GW 1 1/2"
Izolacja:	EPP czarna 40 g/l


UWAGA! Grupy pompowe skierowane w dół muszą mieć stronę zasilającą z lewej strony (odwrotnie niż w standardzie).

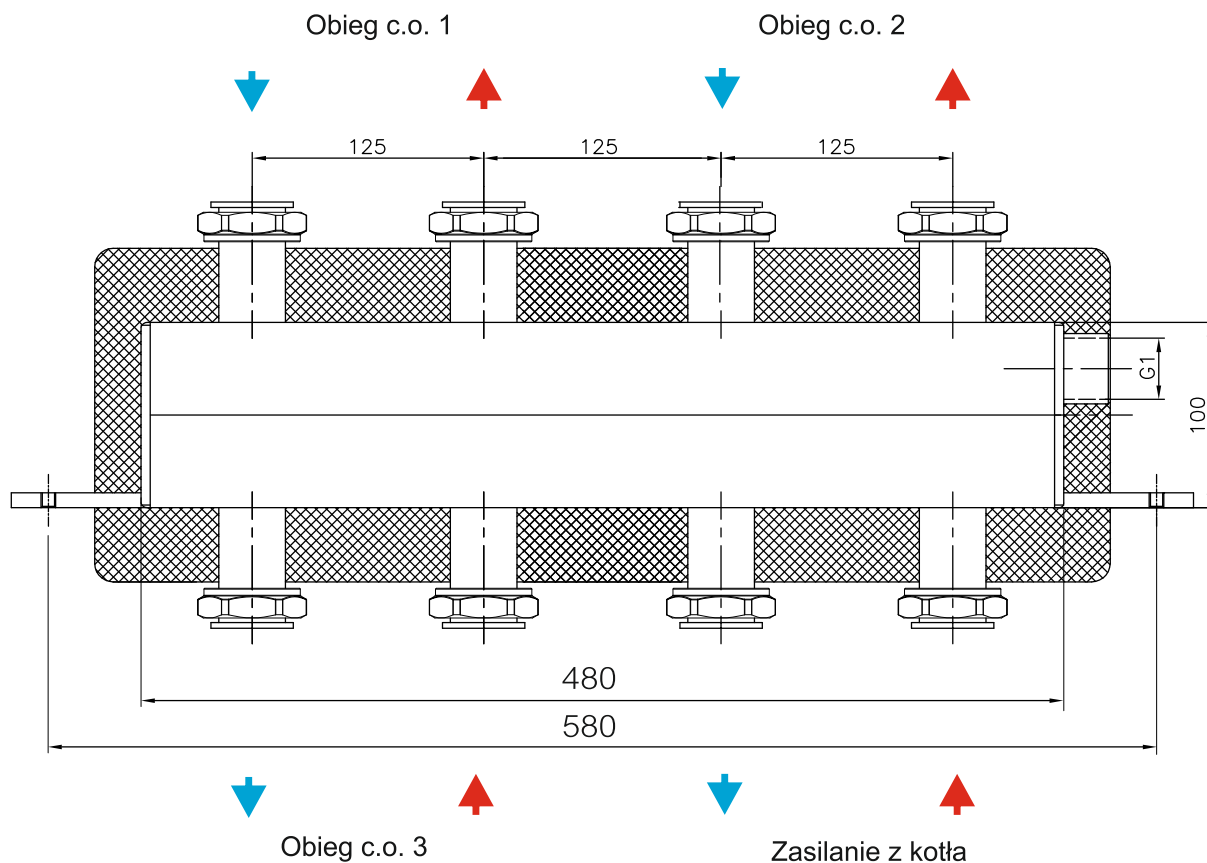

Rozdzielacz centralnego ogrzewania **CN 100 2/3 F - DN 25**

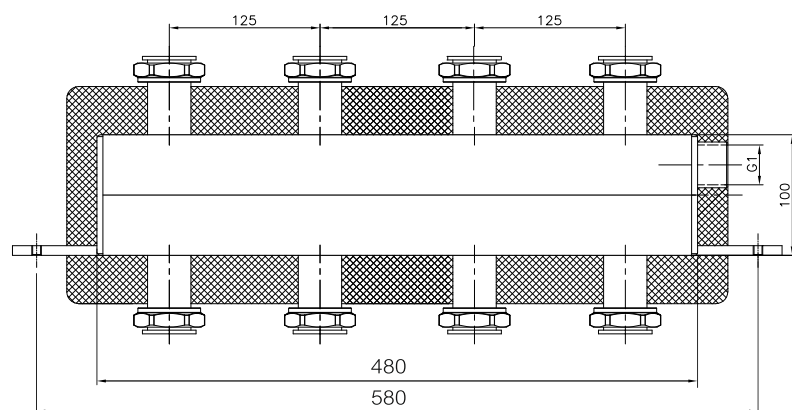

Rozdzielacz centralnego ogrzewania **CN 100 3/5 F - DN 25**

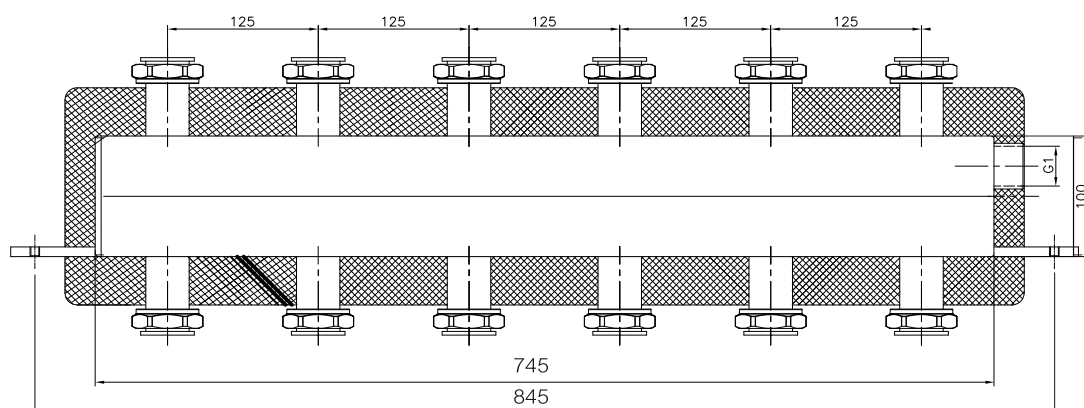

Rozdzielacz centralnego ogrzewania **CN 100 5/7 F - DN 25**

